




GAMINIO TECHNINIŲ DUOMENŲ LAPAS

Fasado Lamelės Premium / Premium 3D

Sudėtis:	• 55% – medienos miltai • 35% – didelio tankio polietilenas HDPE • 10% – anti-UV priedai, stabilizatoriai, dažikliai
Matmenys:	• storis – 26 mm (± 0,5 mm) • plotis – 219 mm (± 3,0 mm) • ilgis – 2900 mm (± 5,0 mm) • linijinė masė – 3 kg/mb (-5% / +10%)
Savybės ir charakteristikos:	• E klasės atsparumas ugniai – priešgaisrinis sandarumas (pagal PN-EN 13501 normą) • naudojimo temperatūros diapazonas -30°C/+60°C • mažas vandens įgeriamumas <0,7% (atspari šalčiui) • didelis atsparumas UV spinduliams • didelis atsparumas įtrūkimams (išskyrus įtrūkimus, atsiradusius dėl smūginės apkrovos) • didelis atsparumas puvimui ir irimui, kurį sukelia tiesioginis grybelių ir bakterijų poveikis • didelis atsparumas pažeidimams, kuriuos sukelia tiesioginis vabzdžių poveikis • polimerinė danga, padidinanti atsparumą dėmėms ir spalvos ilgaamžiškumą
Paskirtis:	• fasadai • išorinių ir vidinių sienų apdaila • maža sodo architektūra

Galimos spalvos:

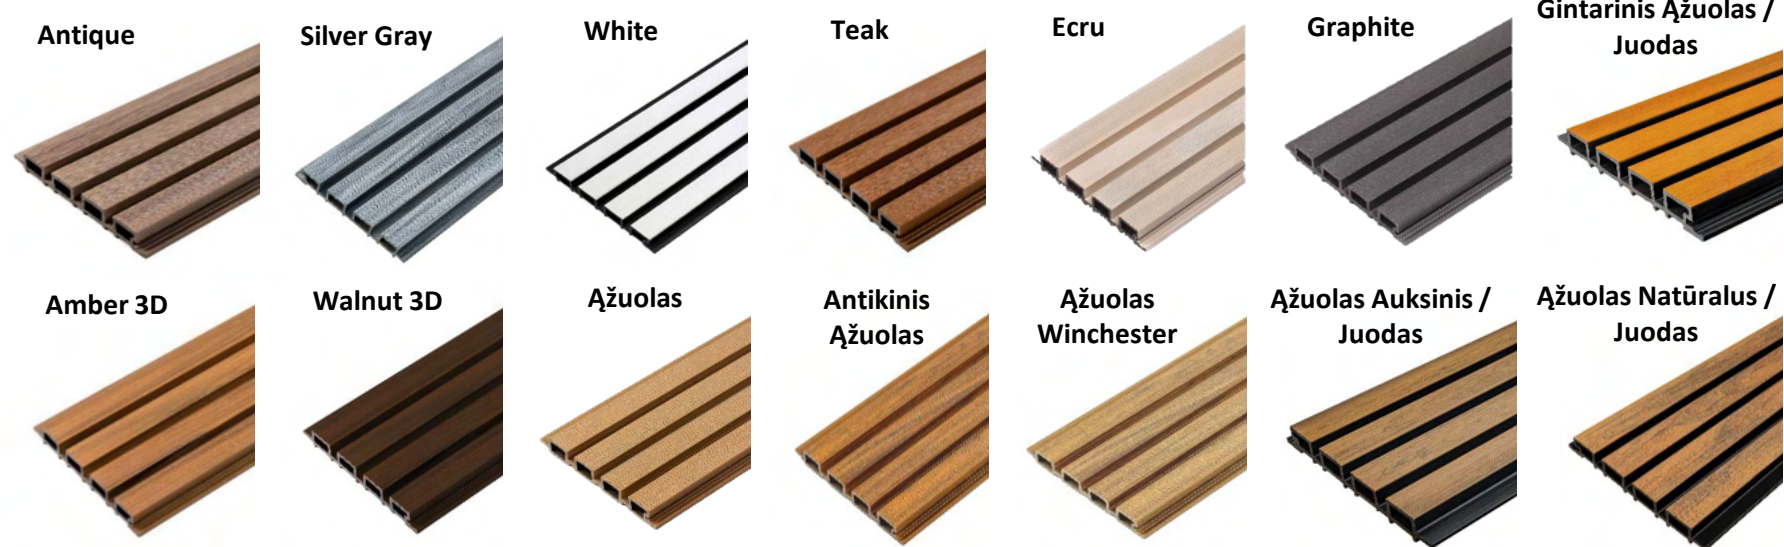

EcoTravers fasado lamelės negalima montuoti uždaroje, drėgnose ir nevedinamose patalpose, taip pat vietose, kuriose vyksta staigūs ir dideli temperatūros pokyčiai (pvz., saunoje).

Prieš montuojant būtina susipažinti su montavimo instrukcija, pateikta svetainėje www.liderwood.lt

Pirmuoju naudojimo laikotarpiu kompozitinės lentos, veikiamos išorės sąlygų, natūraliai stabilizuojasi. Spalva stabilizuojasi po kelių mėnesių ir pasiekia galutinį sodrumą. EcoTravers kompozitiniai gaminiai dėl natūralių spalvos ar struktūros skirtumų gali skirtis nuo pateiktų aprašymų ir pavyzdžių.

Galimi dokumentai:

- Garantinės Kortelės
- Montavimo instrukcija
- Naudojimo ir priežiūros taisyklės
- Tinkamo gaminių laikymo taisyklės ir sąlygos
- Eksploatacinių savybių deklaracija 13/03/2024 LD
- Higienos atestatas B-BK-602110056/20, 12.03.2020
- ITB gaisrinis bandymas
- ITB bandymų ataskaita LZP01-02687/23/Z00NZP

Dėmesio! Sisteminių profilių ir kampinių profilių spalvos atspalvis bei rifliavimas / šveitimas skiriasi nuo fasado lamelių apdailos.